


Travaux des aménagements extérieurs A0: 163/18

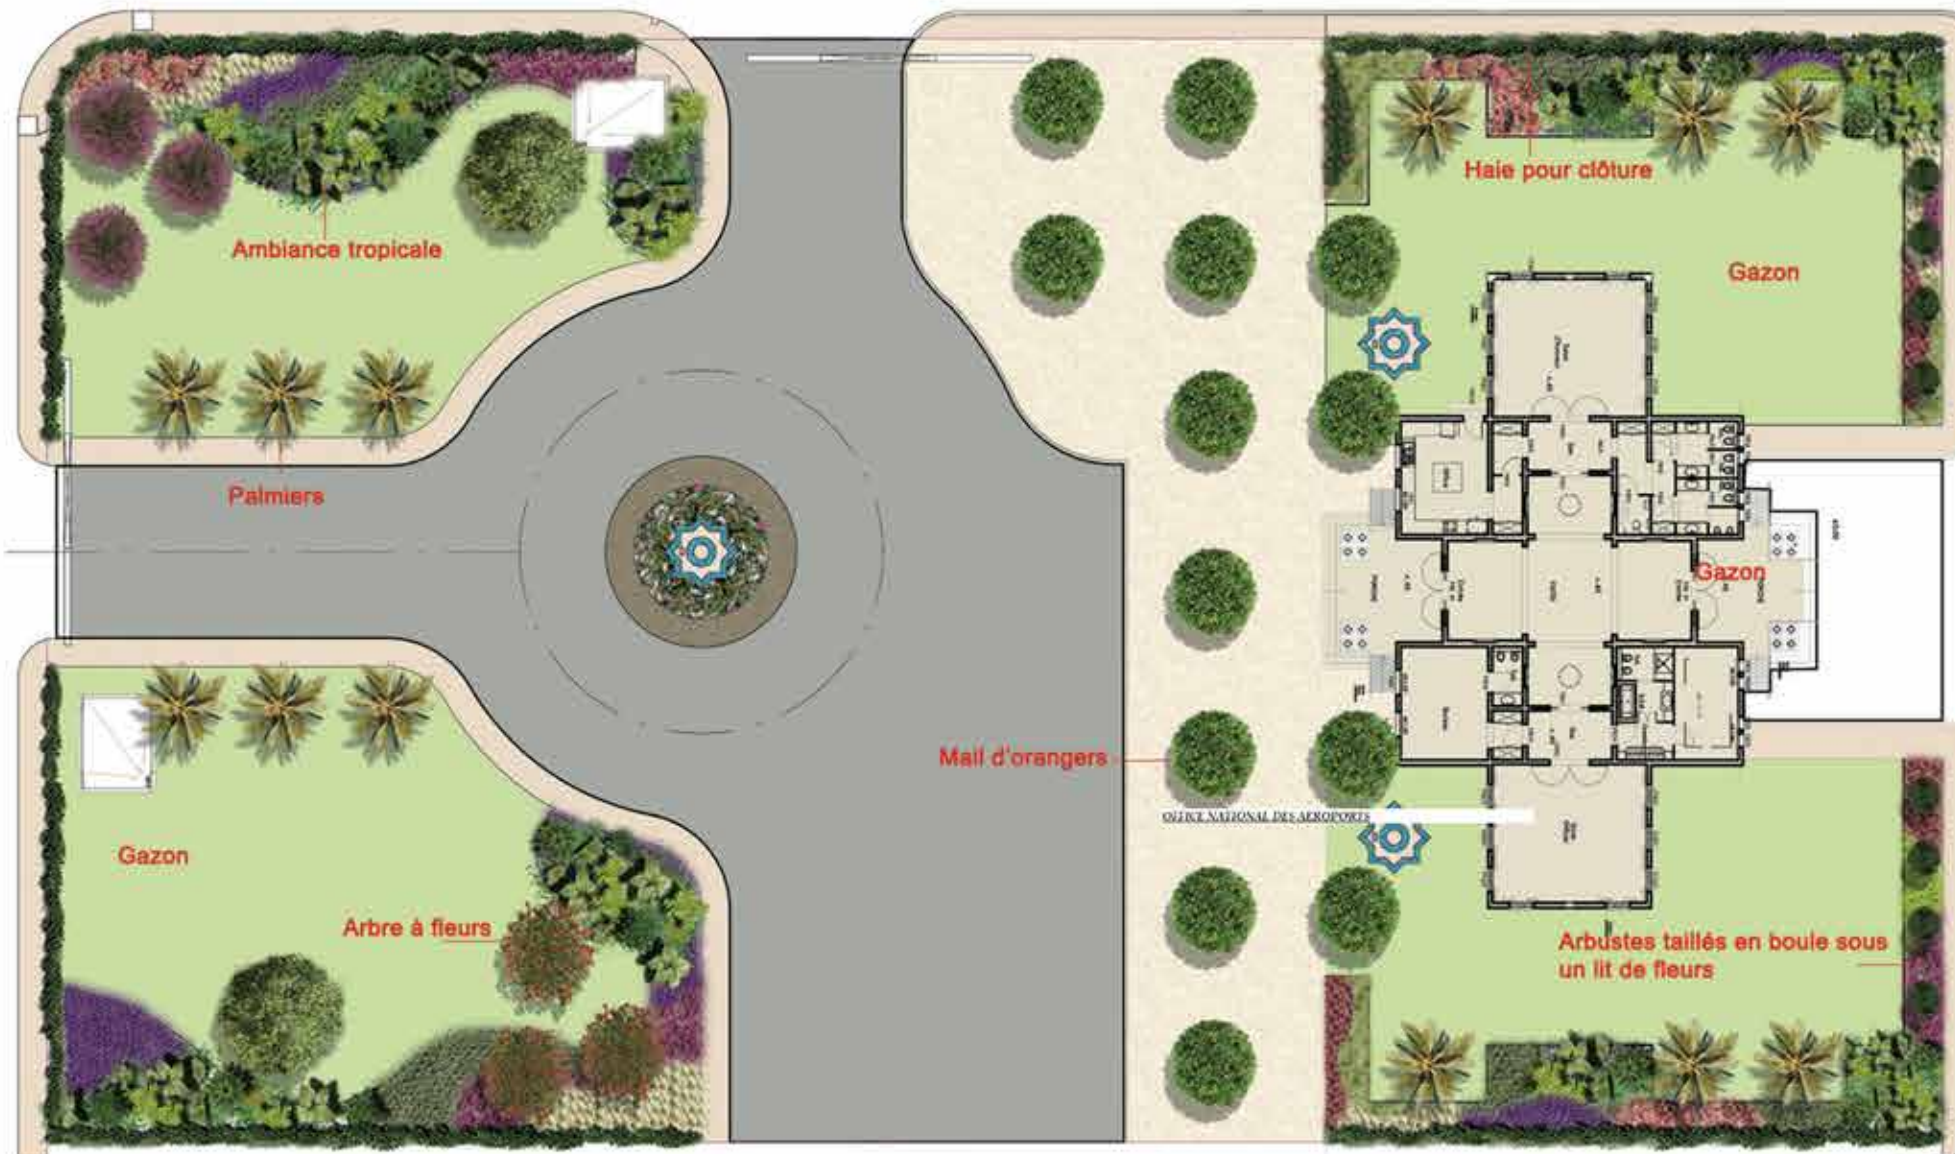

Mail d'orangers



Ambiance tropicale



Massifs de graminées



Arbustes taillés en boule



Ambiance Palmeraie