


50,40

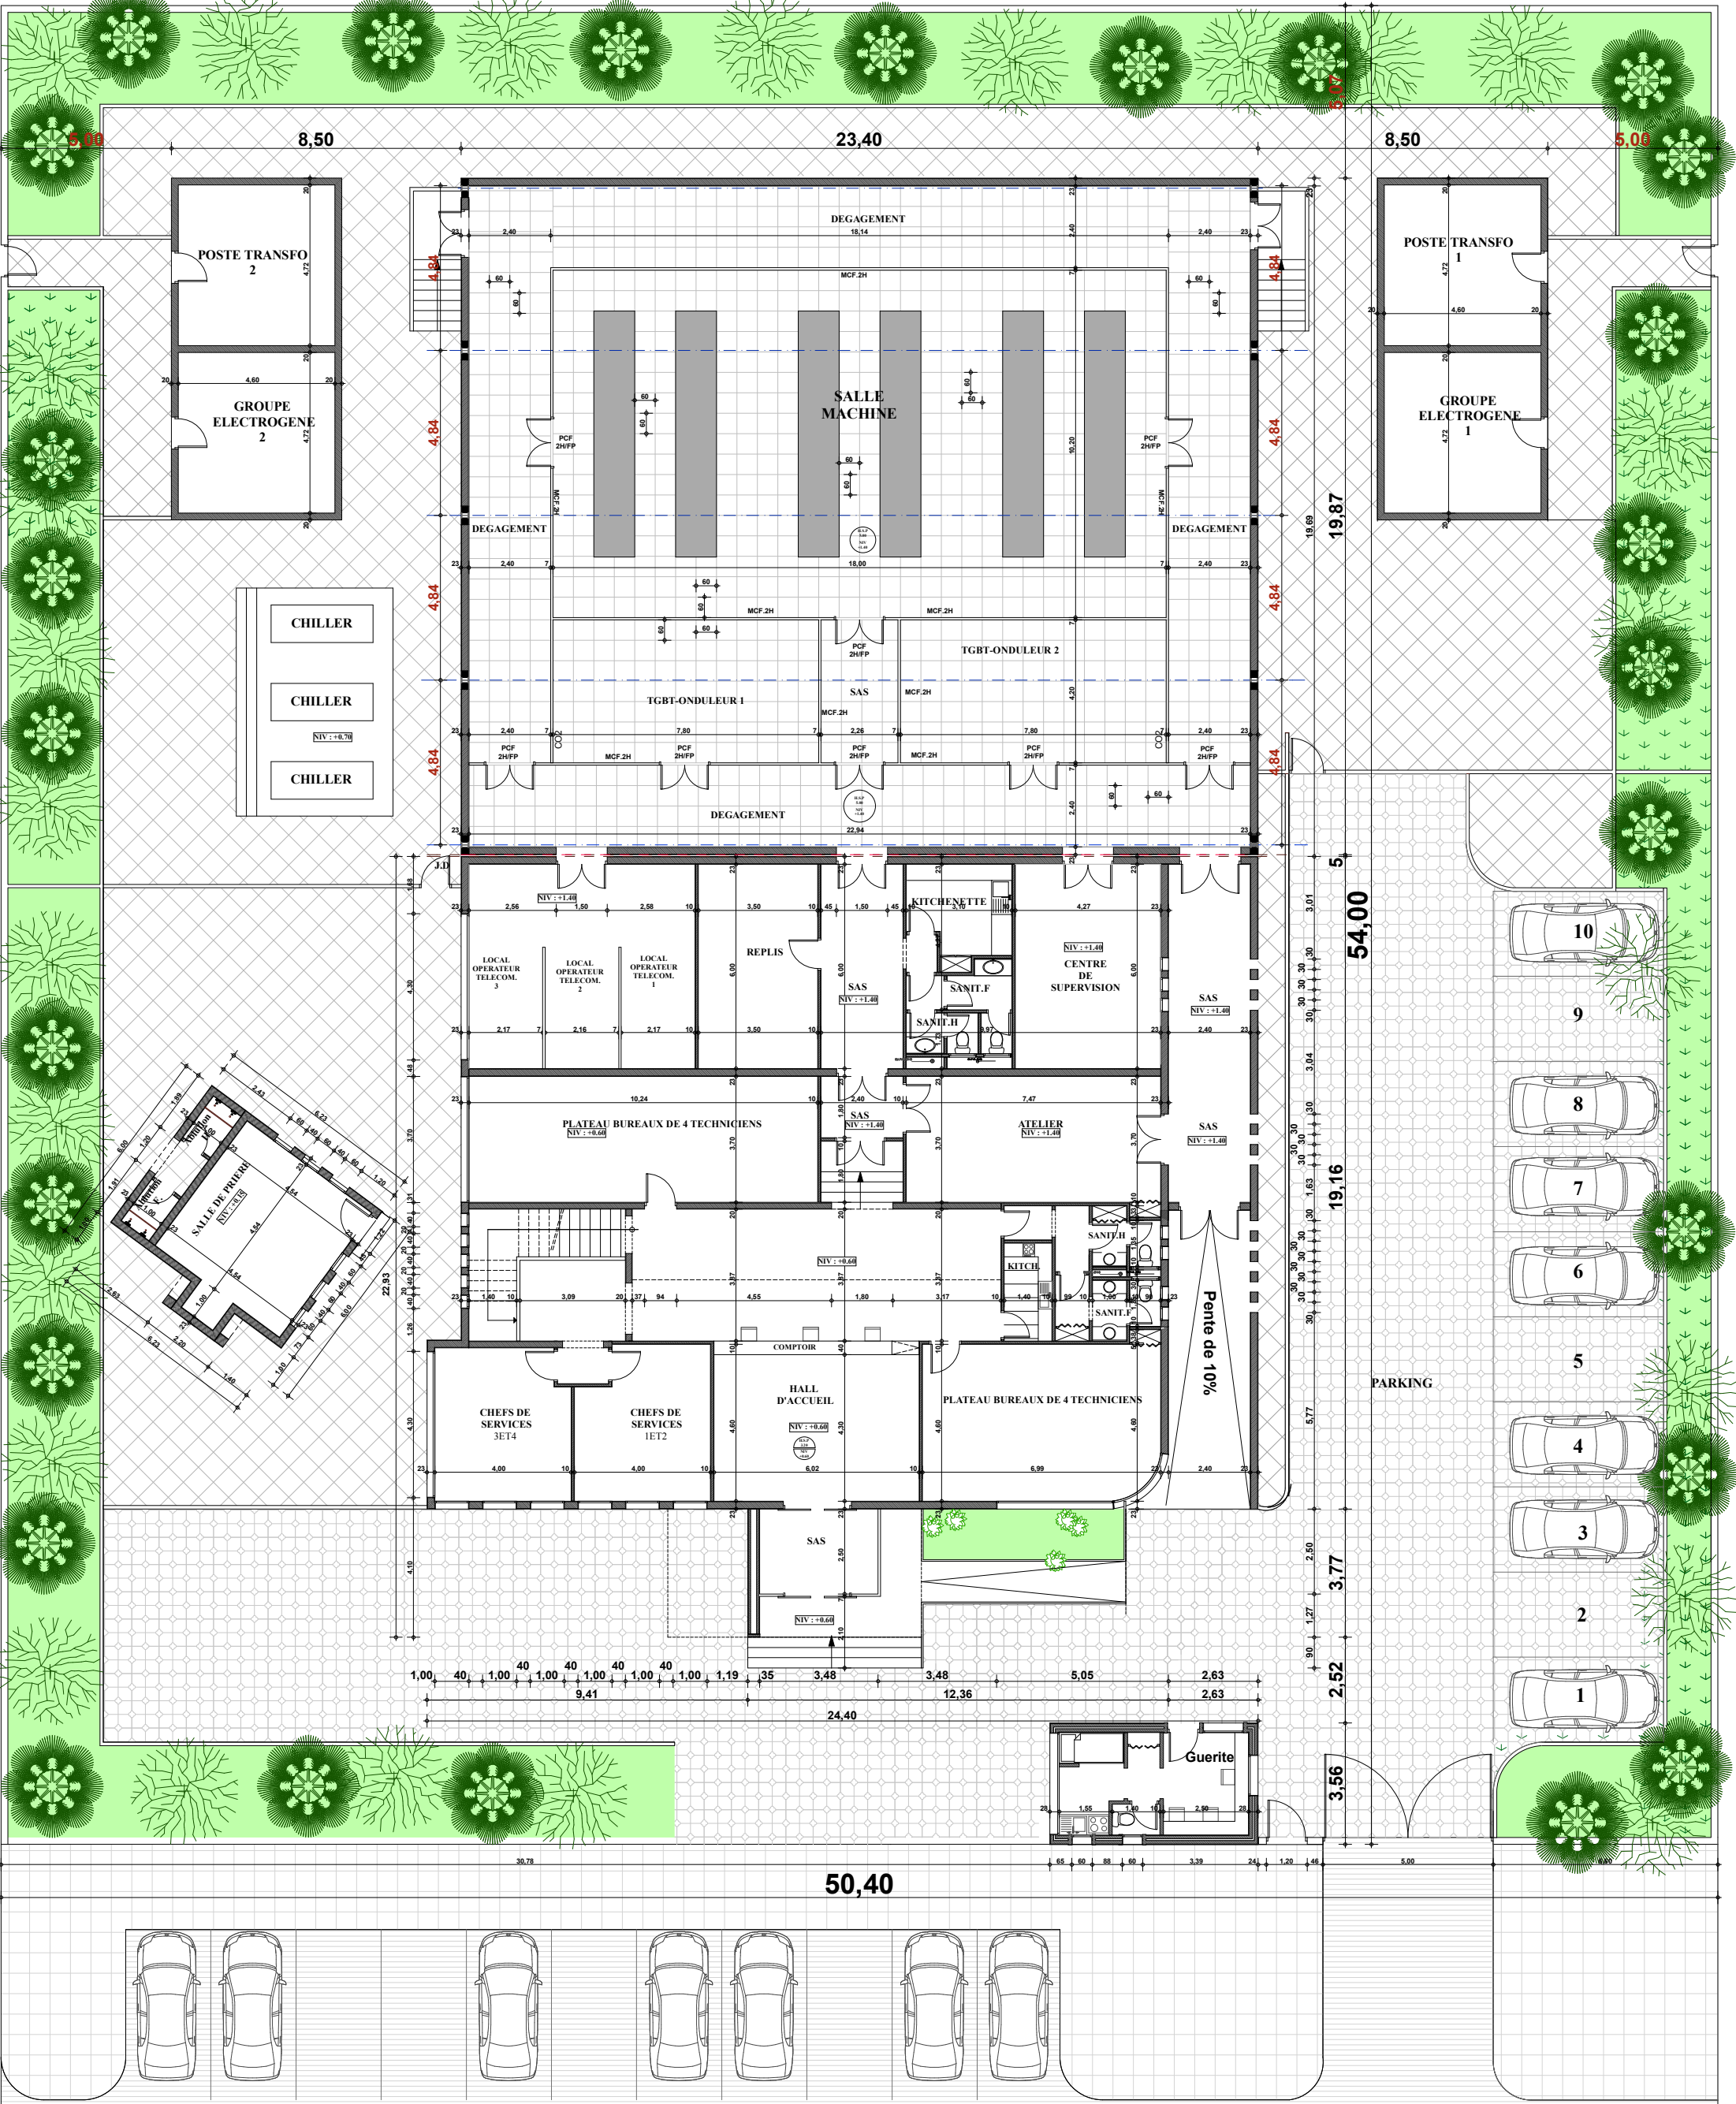

PLAN RDC MODIFIE