





DESSIN DE PRINCIPE STELE D'ORIENTATION




Vue du haut

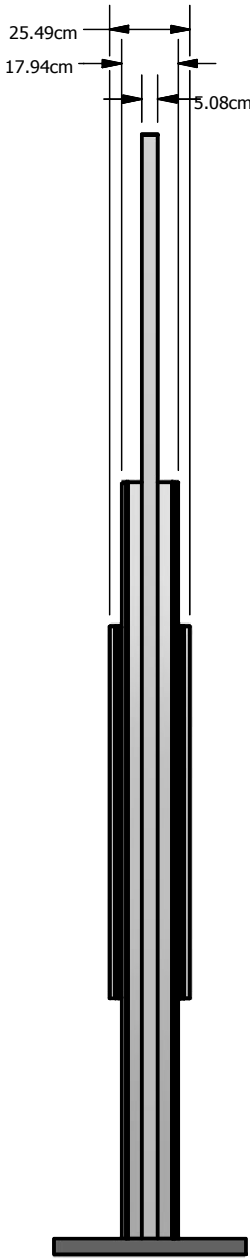


Vue de l'extrémité gauche

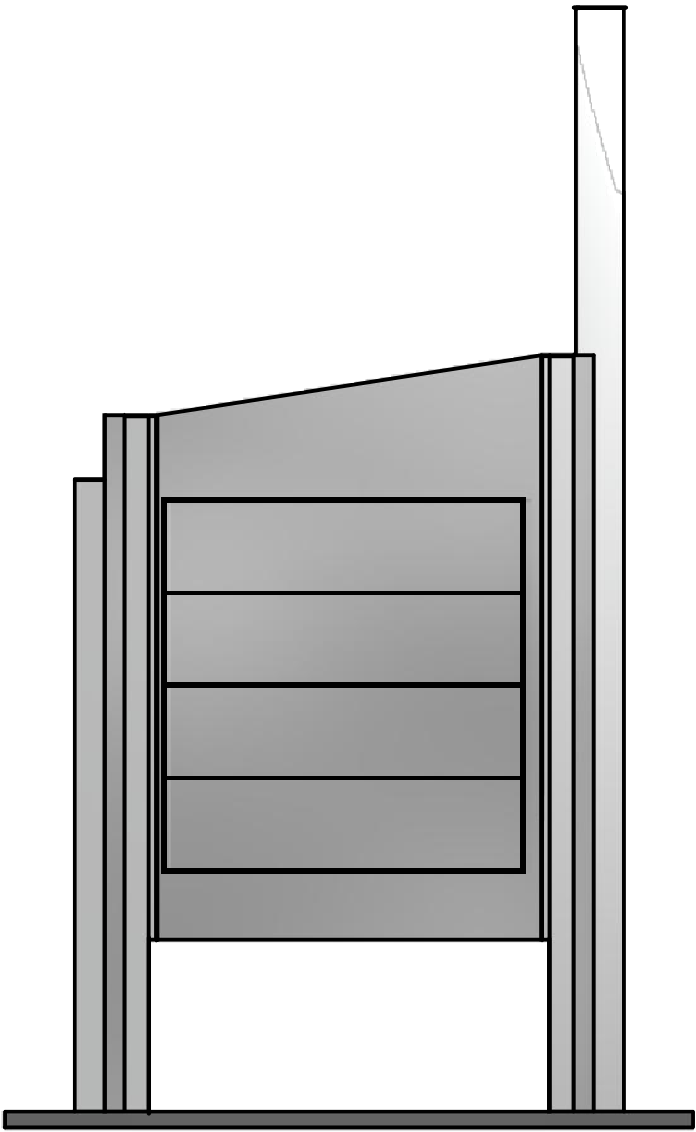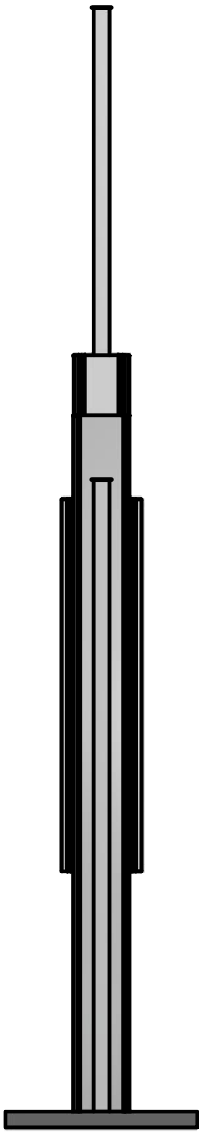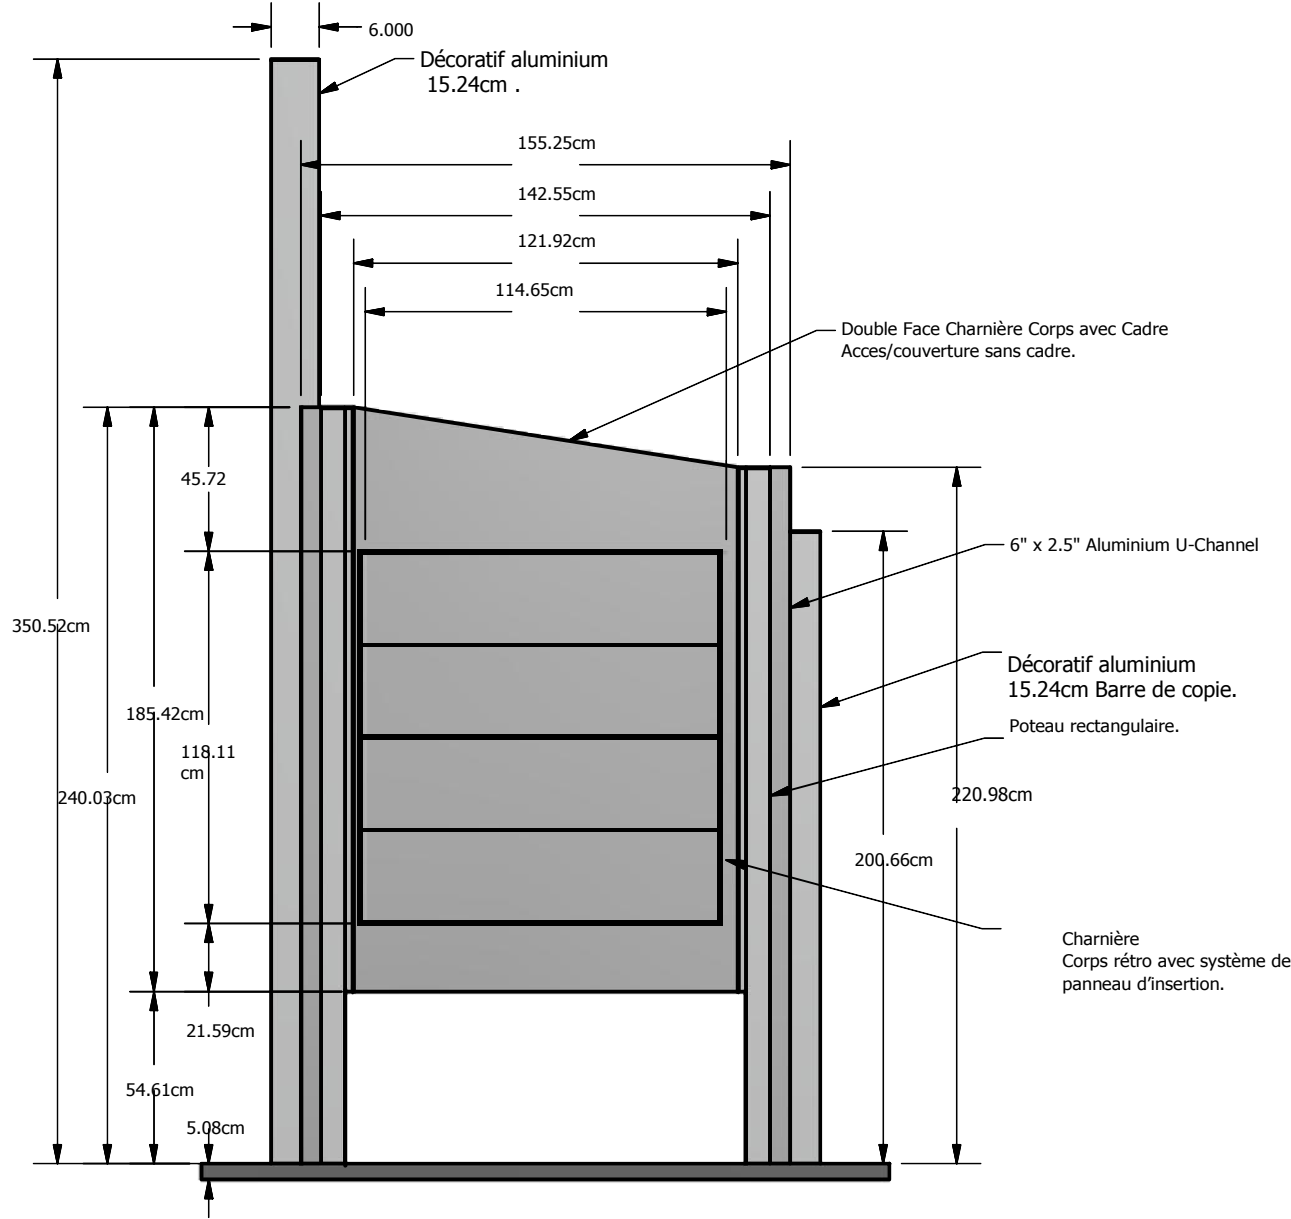


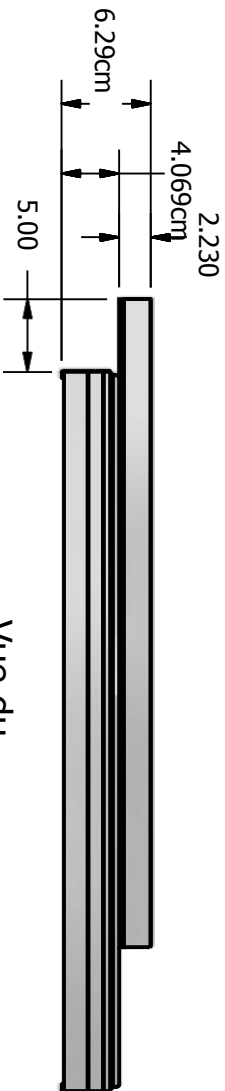

Vue du haut

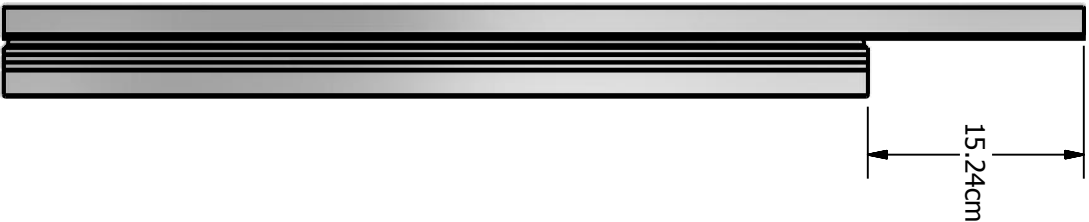

Vue de côté gauche

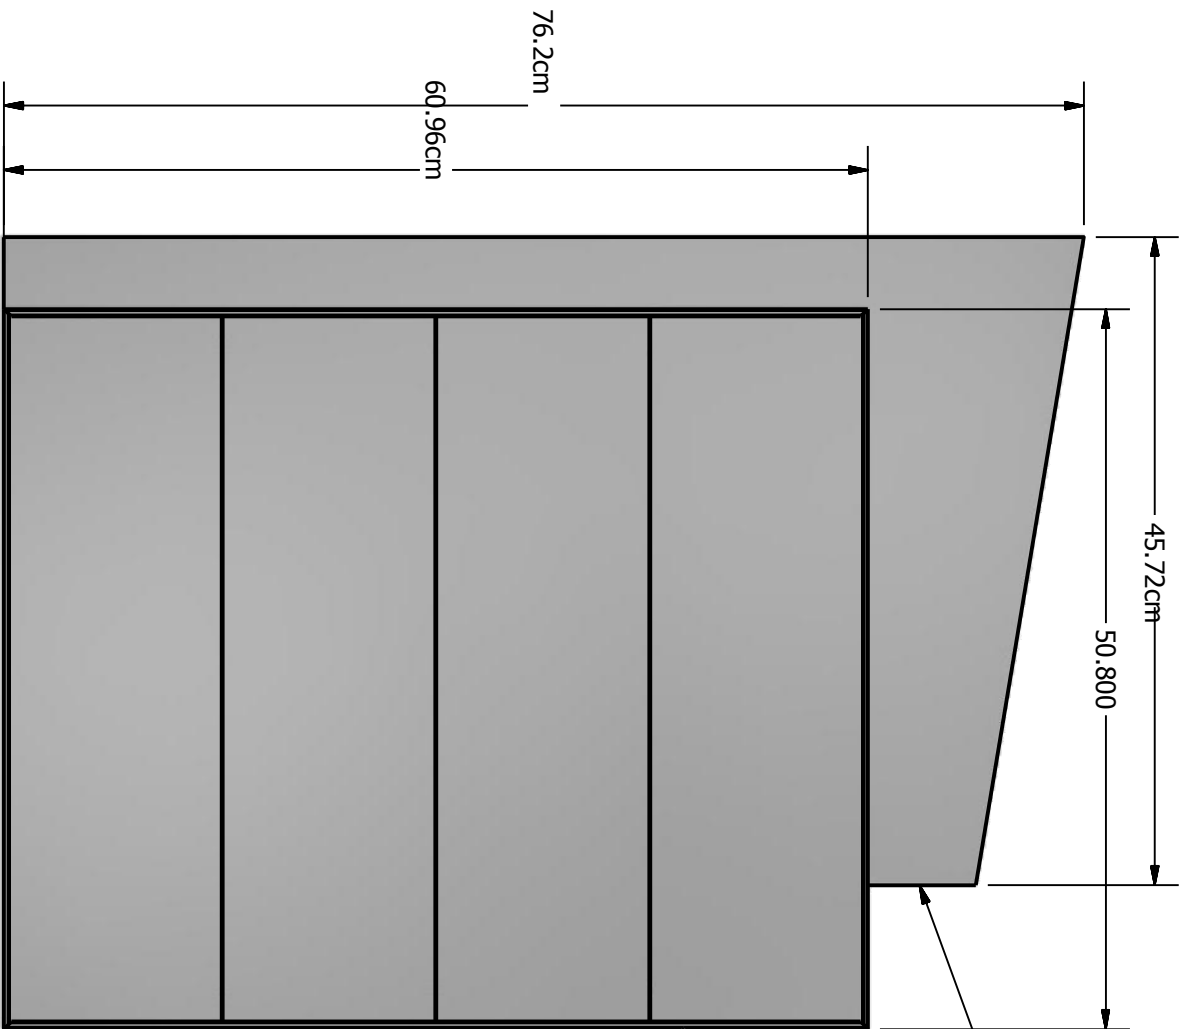


Vue de face




Vue de côté droite



DESSIN DE PRINCIPE « PANNEAU NON LUMINEUX D'IDENTIFICATION DES SALLES »

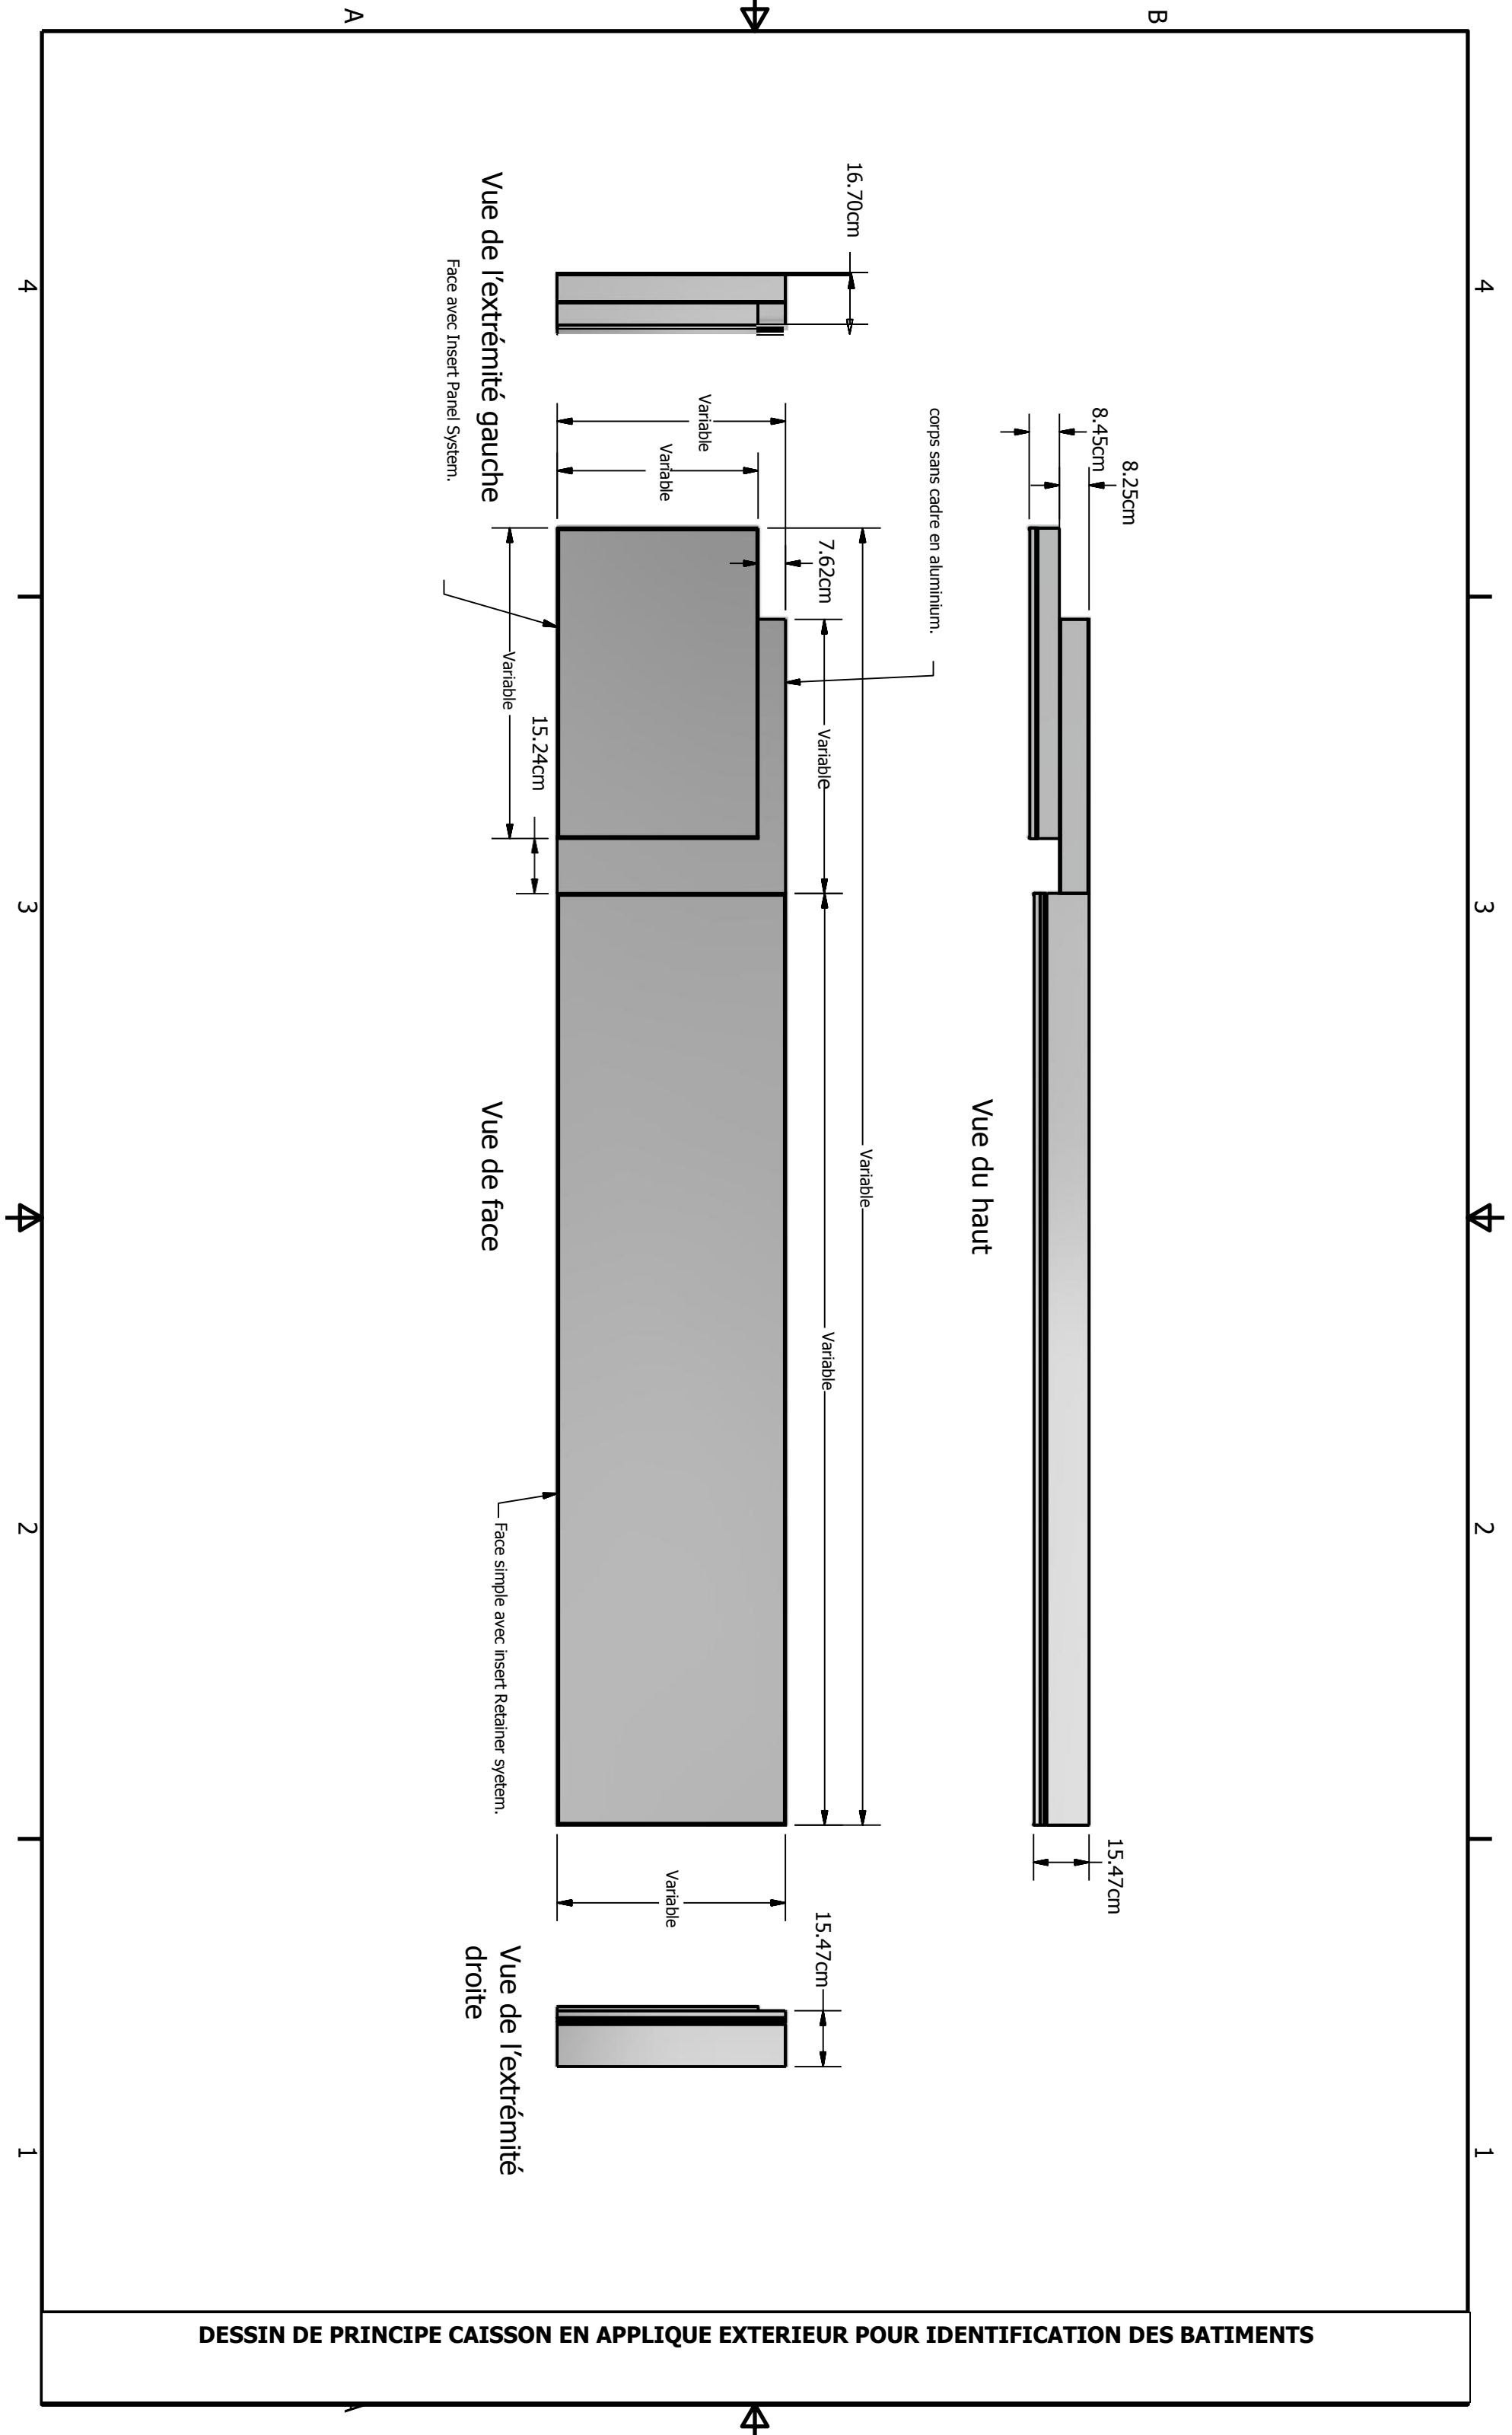

DESSIN DE PRINCIPE CAISSON EN APPLIQUE EXTERIEUR POUR IDENTIFICATION DES BATIMENTS

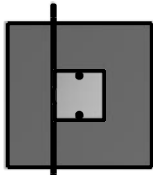

Vue du haut

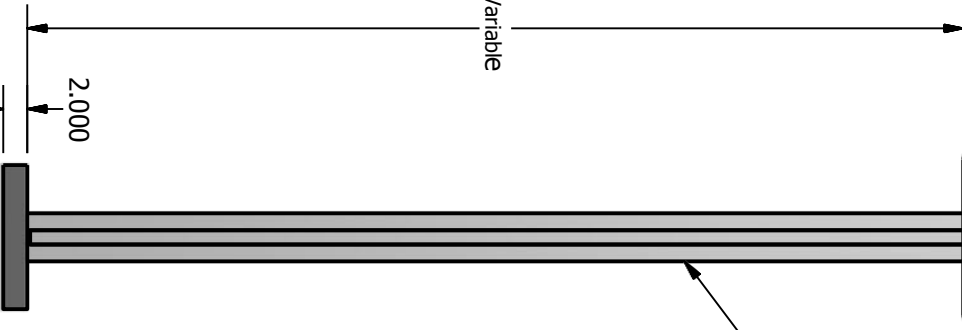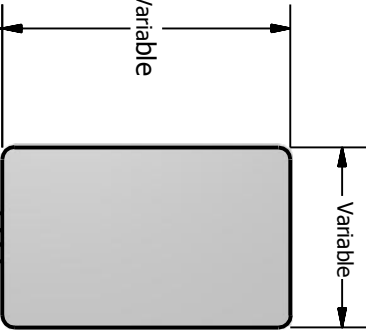

Vue de face



Vue de côté  
gauche



Vue arrière



Vue de côté  
droite

Poteau en acier avec habillage en profilé  
aluminium extrudé.

DESSIN DE PRINCIPE PANNEAU SUR PIED NON LUMINEUX

B

4

3

2

1

8.25cm

Vue du haut

A


45 cm

60 cm


Vue de côté  
gauche

Vue de  
face


Caisson entièrement en profilé  
aluminium.

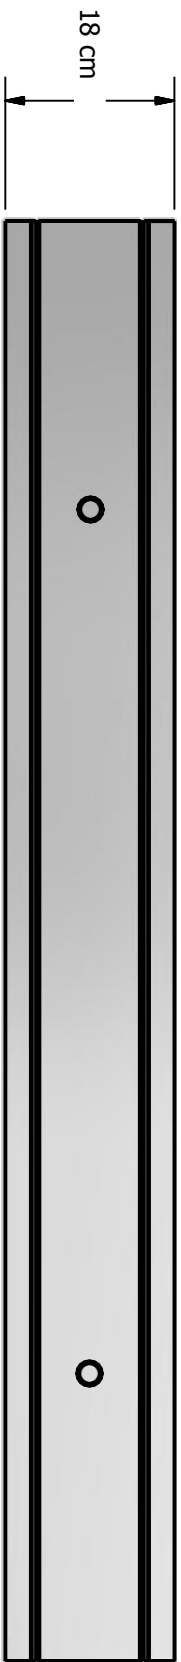

Vue du haut

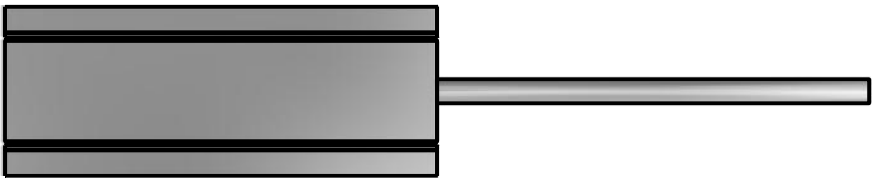

Vue de côté  
gauche

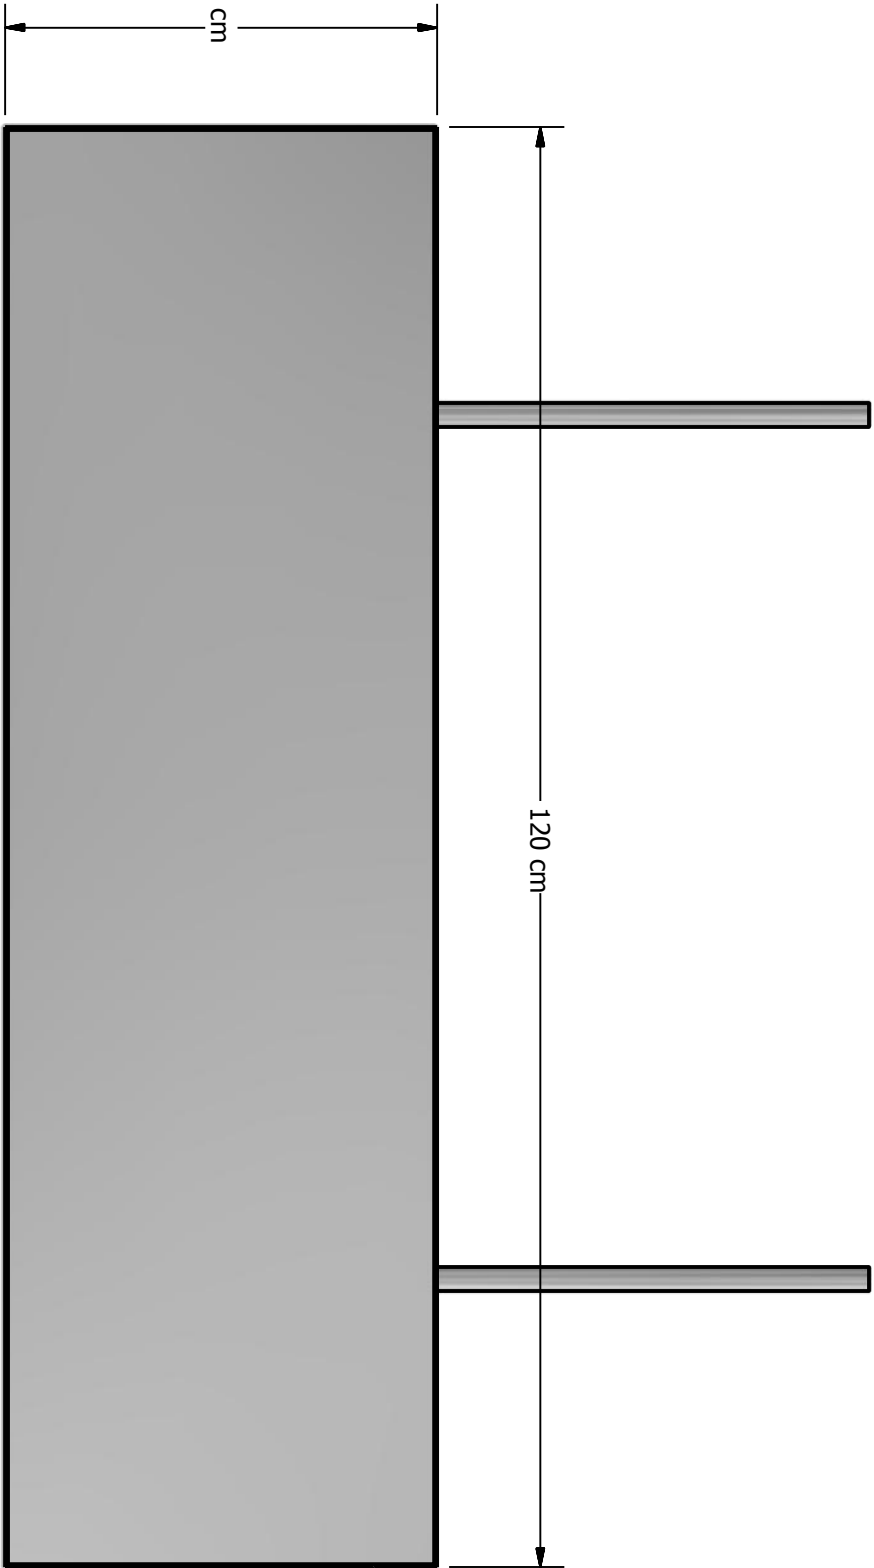

Vue de face